LEGENDA

Tratto su sede propria in cui è prevista una nuova pavimentazione per una lunghezza di 620 m
PISTA CICLABILE IN SEDE PROPRIA art.6 c.2 let.a DM 557 del 30 Giugno 1999

Tratto in cui è prevista soltanto uno strato di calcestruzzo di 10 cm per una lunghezza di 50 m
PISTA CICLABILE SU CORSIA RISERVATA RICAVATA DALLA CARREGGIATA art.6 c.2 let.b DM 557 del 30 Giugno 1999-Con LEGGE 11 settembre 2020, n.120, Allegato 1 art 3, comma 1, 12-bis

NOTE:

Lo strato di calcestruzzo è previsto sull'attraversamento ciclabile e sul ponte in promiscuità con la sede stradale.
Il seguente tratto localizzato nel comune di Lamezia Terme è denominato "Tronco 1" e fa parte del Masterplan – Stato di Progetto 10k.

Finanziato dall'Unione europea NextGenerationEU · FSC Fondo per lo Sviluppo e la Coesione · Regione Calabria · INVITALIA · SACAL · ENAC Ente Nazionale dell'Aviazione Civile · Comune di Lamezia Terme · Comune di Gizzeria · Ministero dell'Interno · Ministero dell'Economia e delle Finanze · Mims Ministero delle Infrastrutture e della mobilità sostenibili · Ministero del Turismo

SACAL Società Aeroportuale Calabrese
Crotone, Lamezia Terme, Reggio Calabria

A.U. - Amministratore Manager: Marco FRANCHINI
Post-Holder Progettazione: Ing. Stefania RAIMONDO
Post-Holder Manutenzione: Ing. Filippo MALAFARINA
Post-Holder Terminal: dott.ssa Sabrina MILETO
RUP: Ing. Matteo MASTROIANNI
RSPP SACAL: CI S.r.l.D.48 R.SB dott. Cristian RASO

RIQUALIFICA AMBIENTALE DELLA FASCIA NORD DELL'AEROPORTO CON REALIZZAZIONE DI PISTA CICLABILE PER LA VALORIZZAZIONE ECOSOSTENIBILE DELLA FASCIA COSTIERA (POLO DELLA VELA) E DEL LAGO LA VOTA

CIG: A0159668F5 CUP: H81D2200009002

Ambito di intervento: Trasporti e mobilità sostenibili – Fondi CIS scheda L05

PROGETTO ESECUTIVO

VIABILITA'
Planimetria di individuazione tipologia pista ciclabile Lamezia Terme

PROGETTISTI:

Mandataria: HYpro

Mandanti: CORFONE + PARTNERS studios for urban architecture — **Ph.D. Arch. Cesare CORFONE**; SGMadeo — **Archeol. Simone Giosuè MADEO**

TEAM DI LAVORO

Responsabile progettazione opere infrastrutturali V.02: **Ing. Michele SISINNO**
Responsabile progettazione opere strutturali S.04 - Resp.ITACA: **Ing. Maurizio CARUSO**
Responsabile progettazione opere impiantistiche IB.04: **Ing. Raffaele CARDULLO**
Responsabile progettazione interventi naturalistici e paesaggistici P.01: **Arch. Cesare CORFONE**
Responsabile progettazione edile E.19 e E.20: **Arch. Cesare CORFONE**
Archeologo: **Archeol. Simone Giosuè MADEO**
Geologo: **Geol. Giuseppe CERCHIARO**
Direttore operativo Geologia: **Geol. Giovanni DE FAZIO**
Coordinatore per la sicurezza in fase di Progettazione: **Ing. Roberto NUCCI**

Progettista e responsabile integrazioni e prestazioni specialistiche: **Ing. Daniele NUCCI**

ORDINE INGEGNERI COSENZA — Ingegnere DANIELE NUCCI — Iscritto all'Albo al n. 4768 — Settore Civile Ambientale

COMMITTENTE
S.A.CAL. S.p.A
Società Aeroportuale Calabrese
Via Aeroporto – 88046 Lamezia terme(CZ) ITALIA
Tel. +39 0968-414212

PH Progettazione: Ing. Stefania RAIMONDO

PH Manutenzione: Ing. Filippo MALAFARINA

RESPONSABILE UNICO DEL PROCEDIMENTO
Ing. Matteo MASTROIANNI

Approvazione ENAC

Approvazione ENTI

CODICE ELABORATO: PE_VI_00_TAV_03_B — SCALA: Scala 1:1000

REV.	DATA	DESCRIZIONE	REDATTO	VERIFICATO	APPROVATO
00	Giugno 2025	PRIMA EMISSIONE	E.Mandarino	M.Sisinno	D.Nucci
01	Luglio 2025	SECONDA EMISSIONE	E.Mandarino	M.Sisinno	D.Nucci
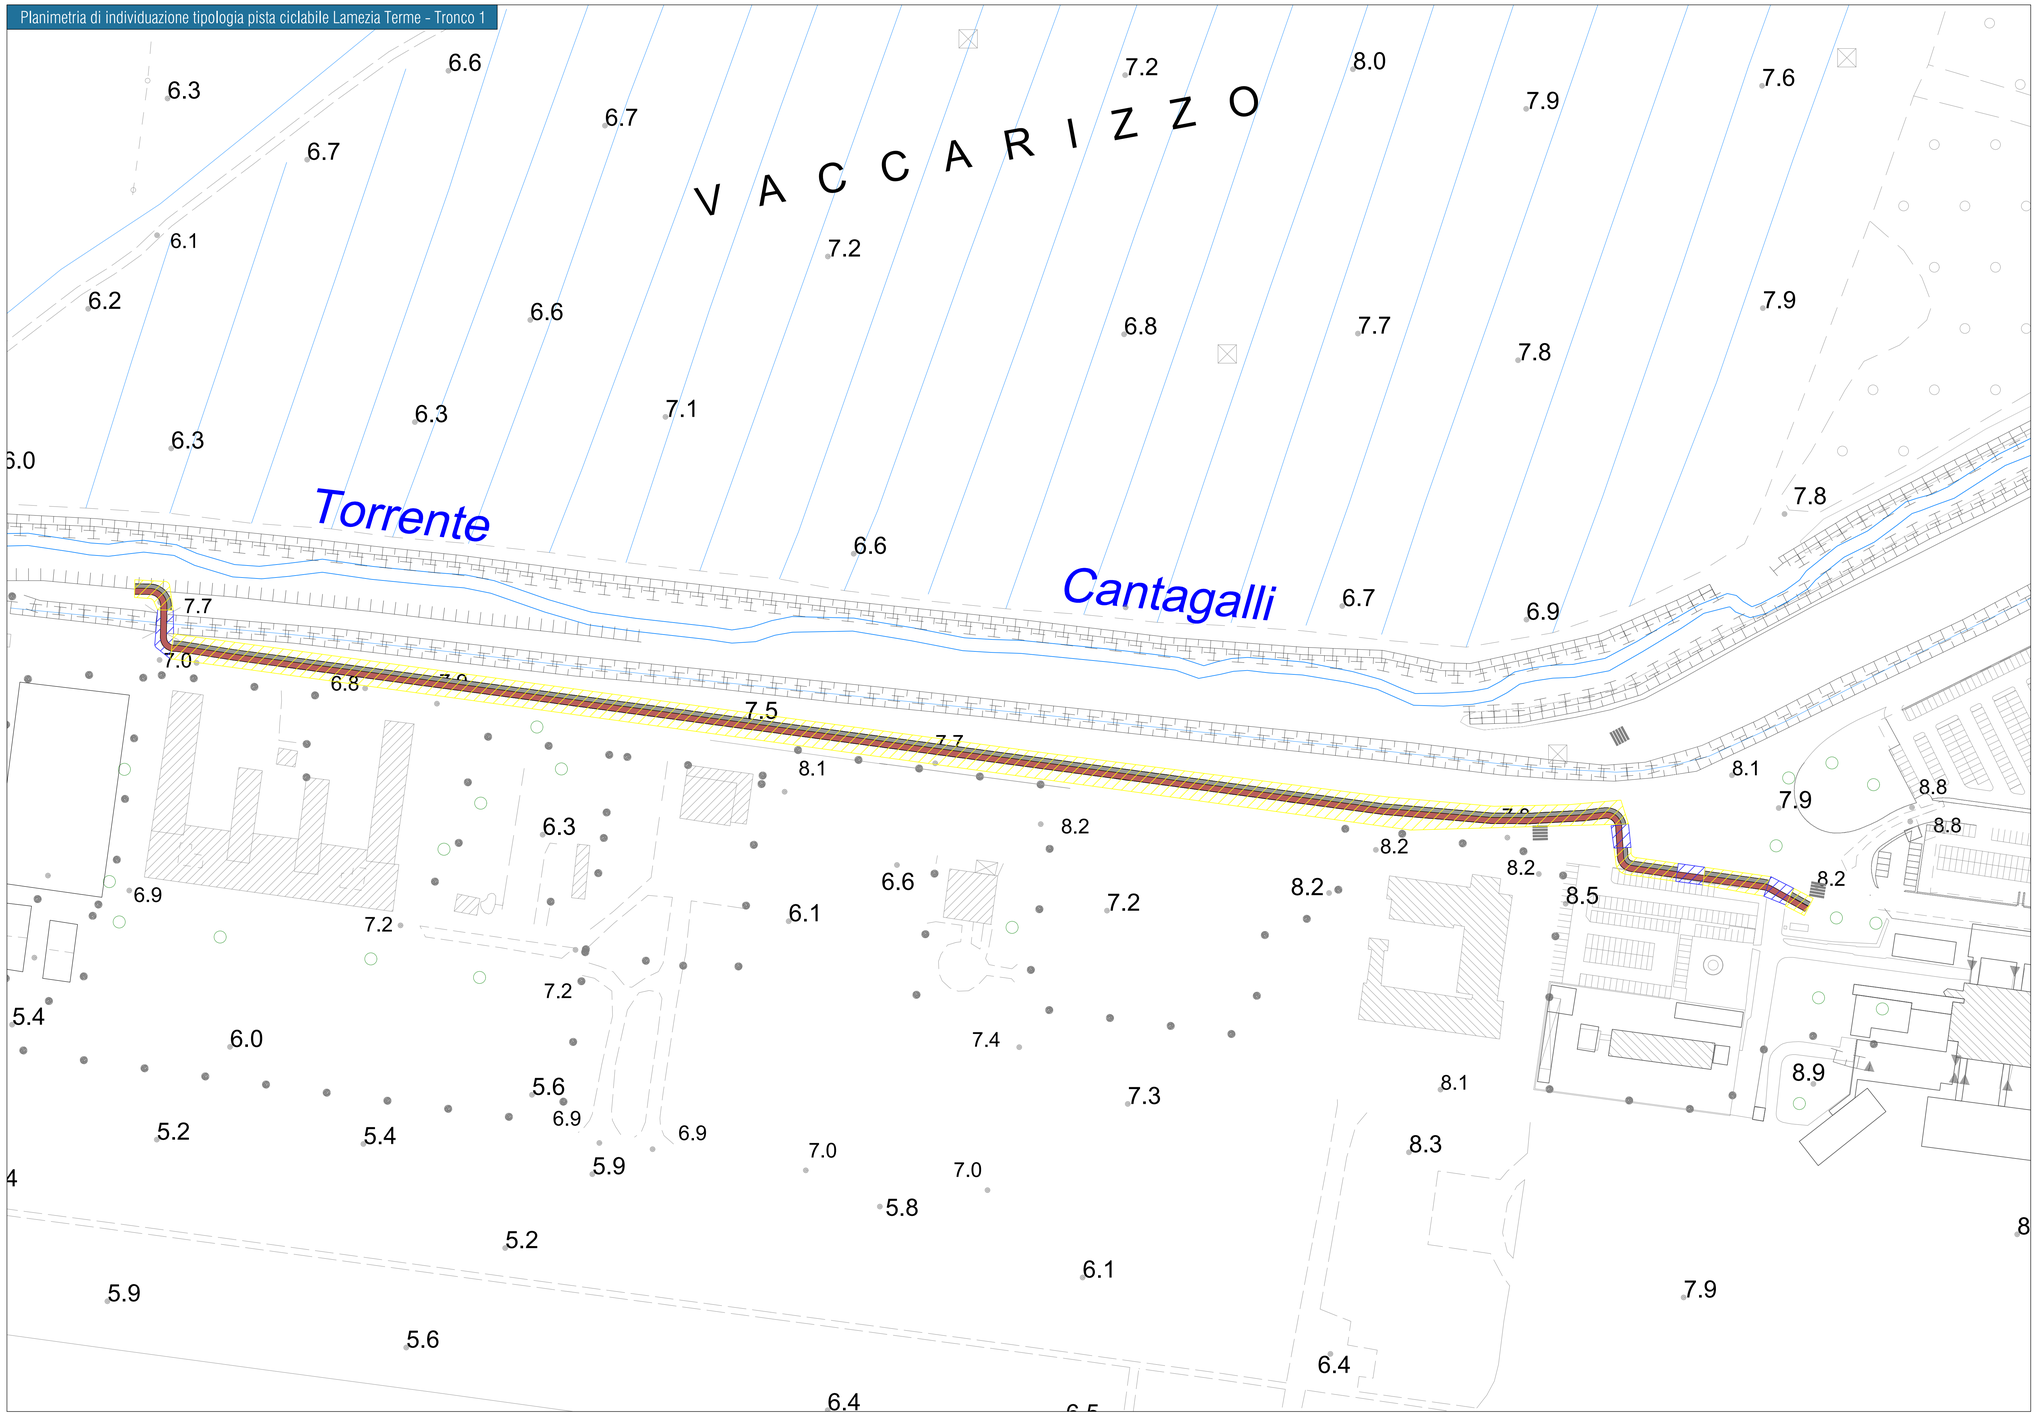
Planimetria di individuazione tipologia pista ciclabile Lamezia Terme - Tronco 1